




PLANTA BAIXA
RESERVATÓRIO INFERIOR
ESCALA 1/25

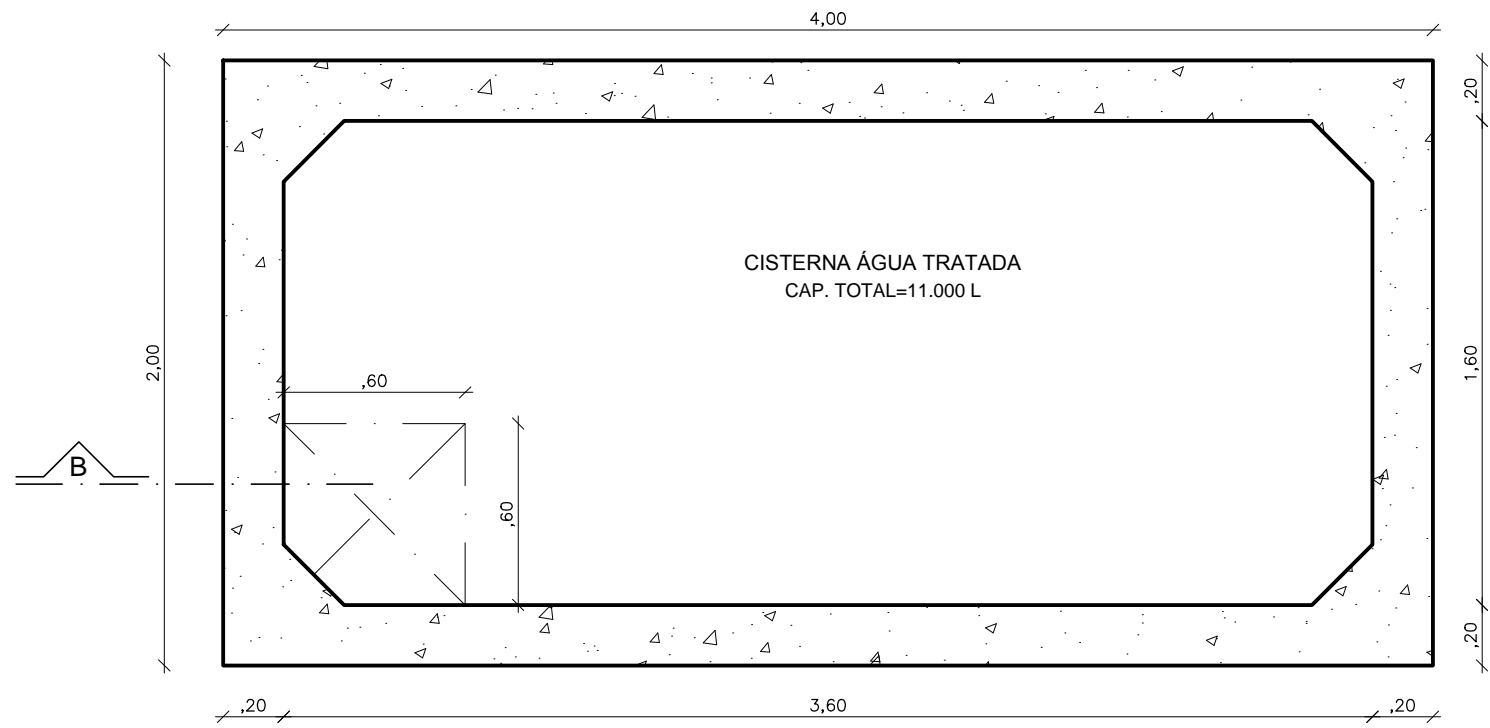


PLANTA BAIXA
RESERVATÓRIO INFERIOR
ESCALA 1/25

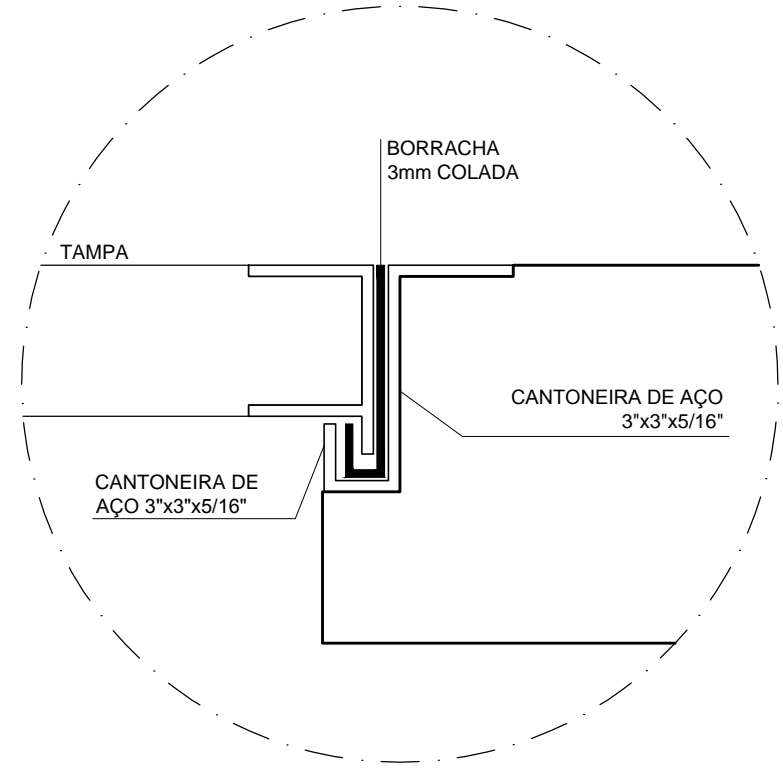


DETALHE 01
RESERVATÓRIO INFERIOR
ESCALA 1/10

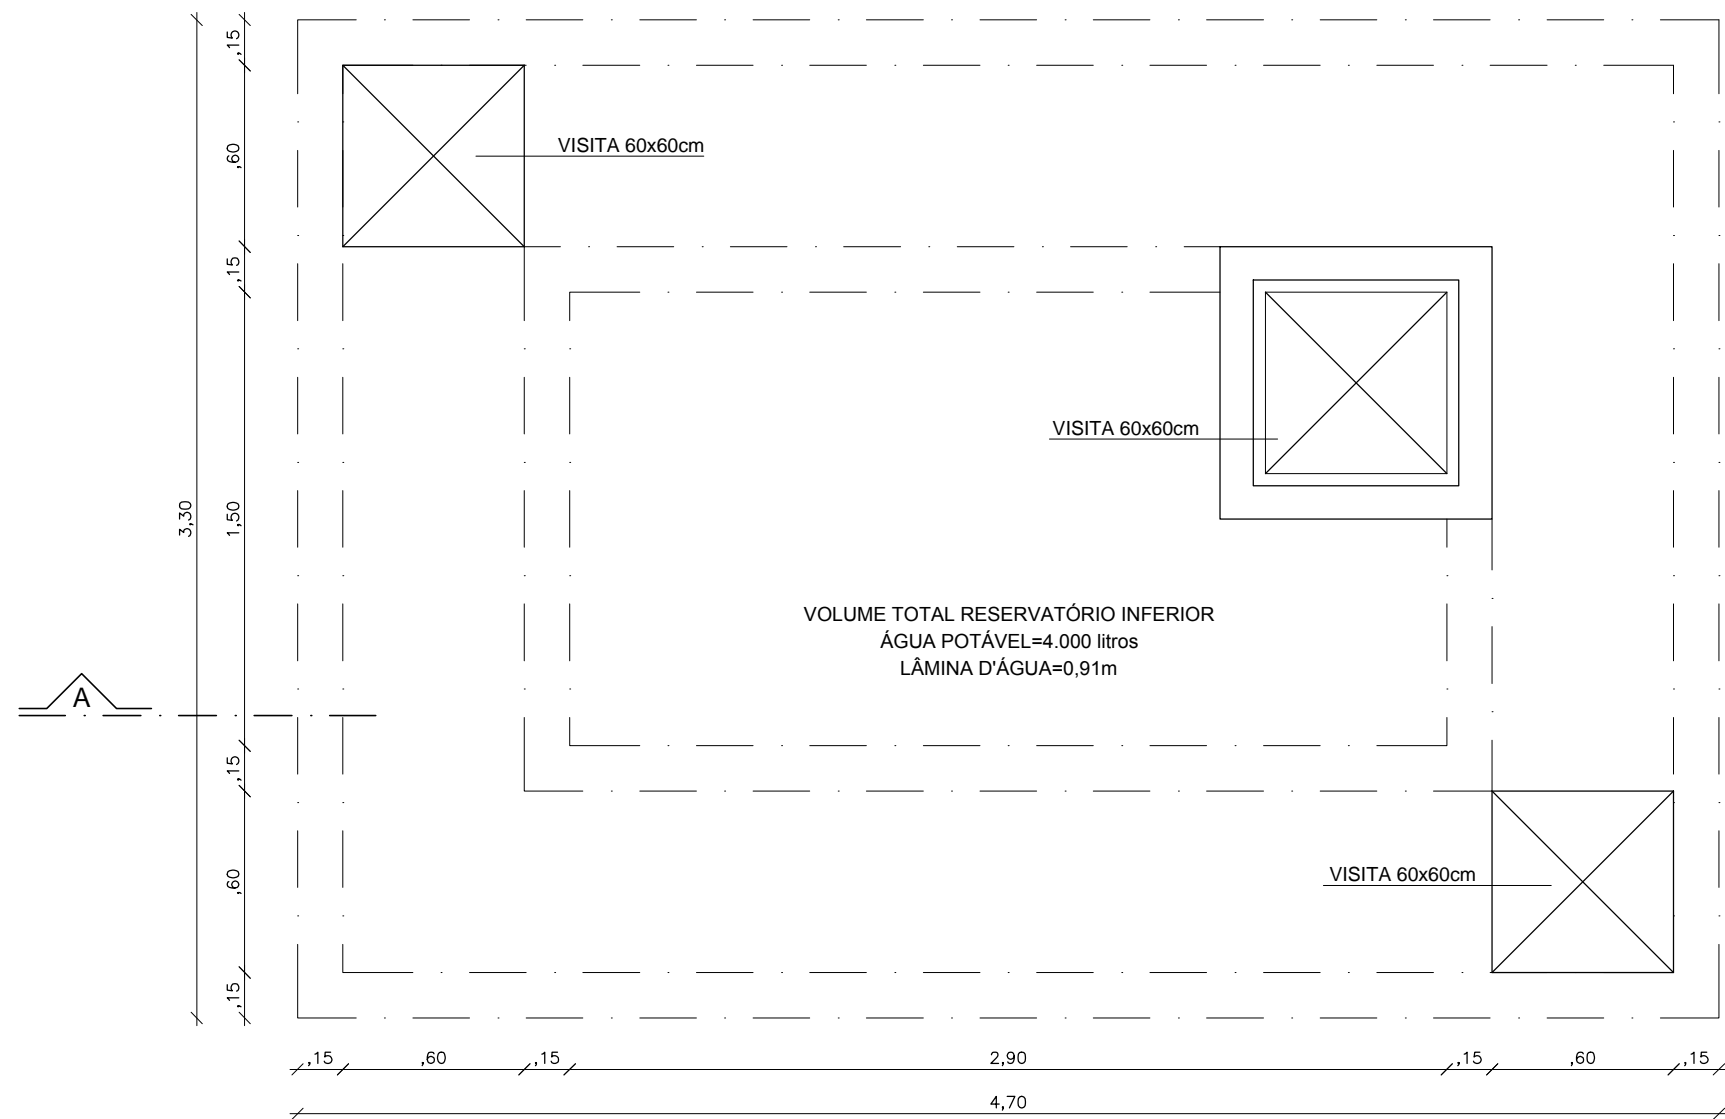


PLANTA DE COBERTA
RESERVATÓRIO INFERIOR
ESCALA 1/25

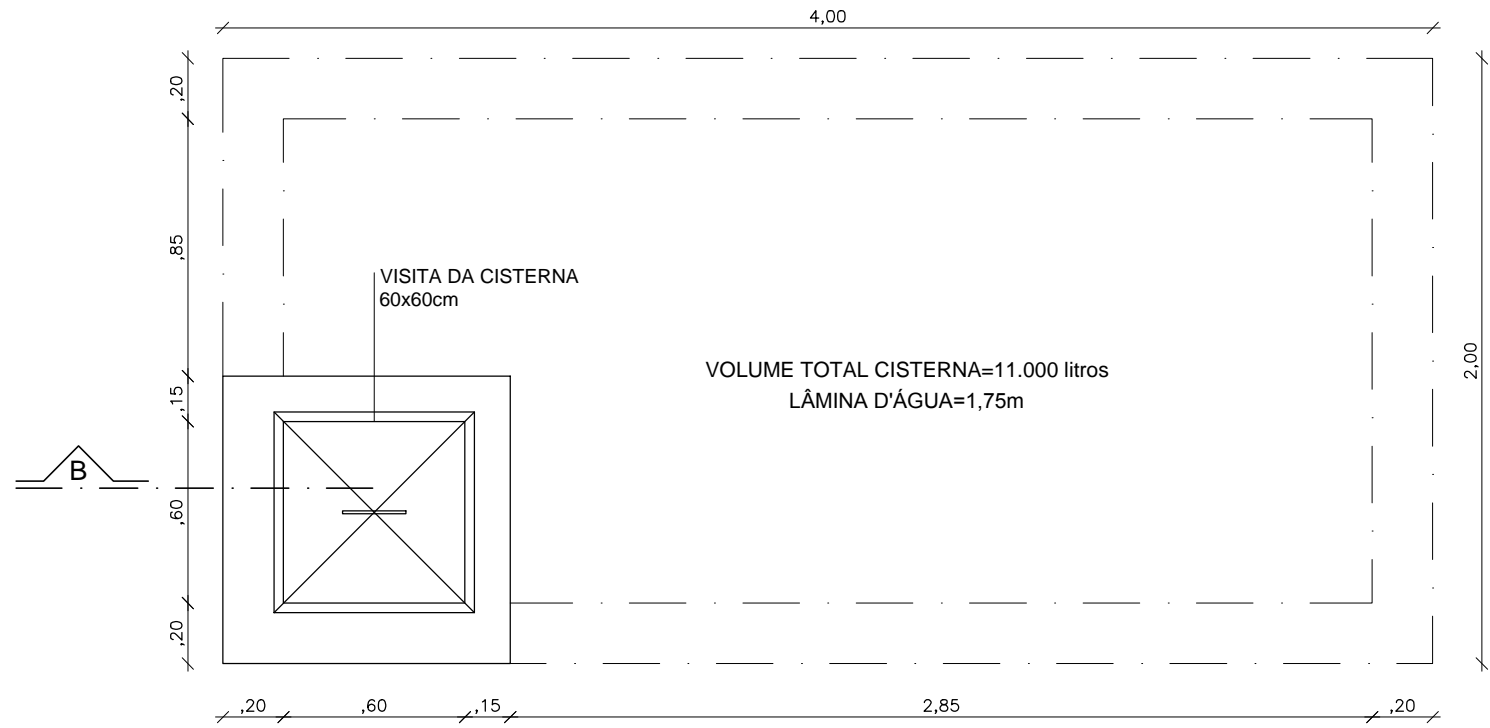

PLANTA DE COBERTA
RESERVATÓRIO INFERIOR
ESCALA 1/25

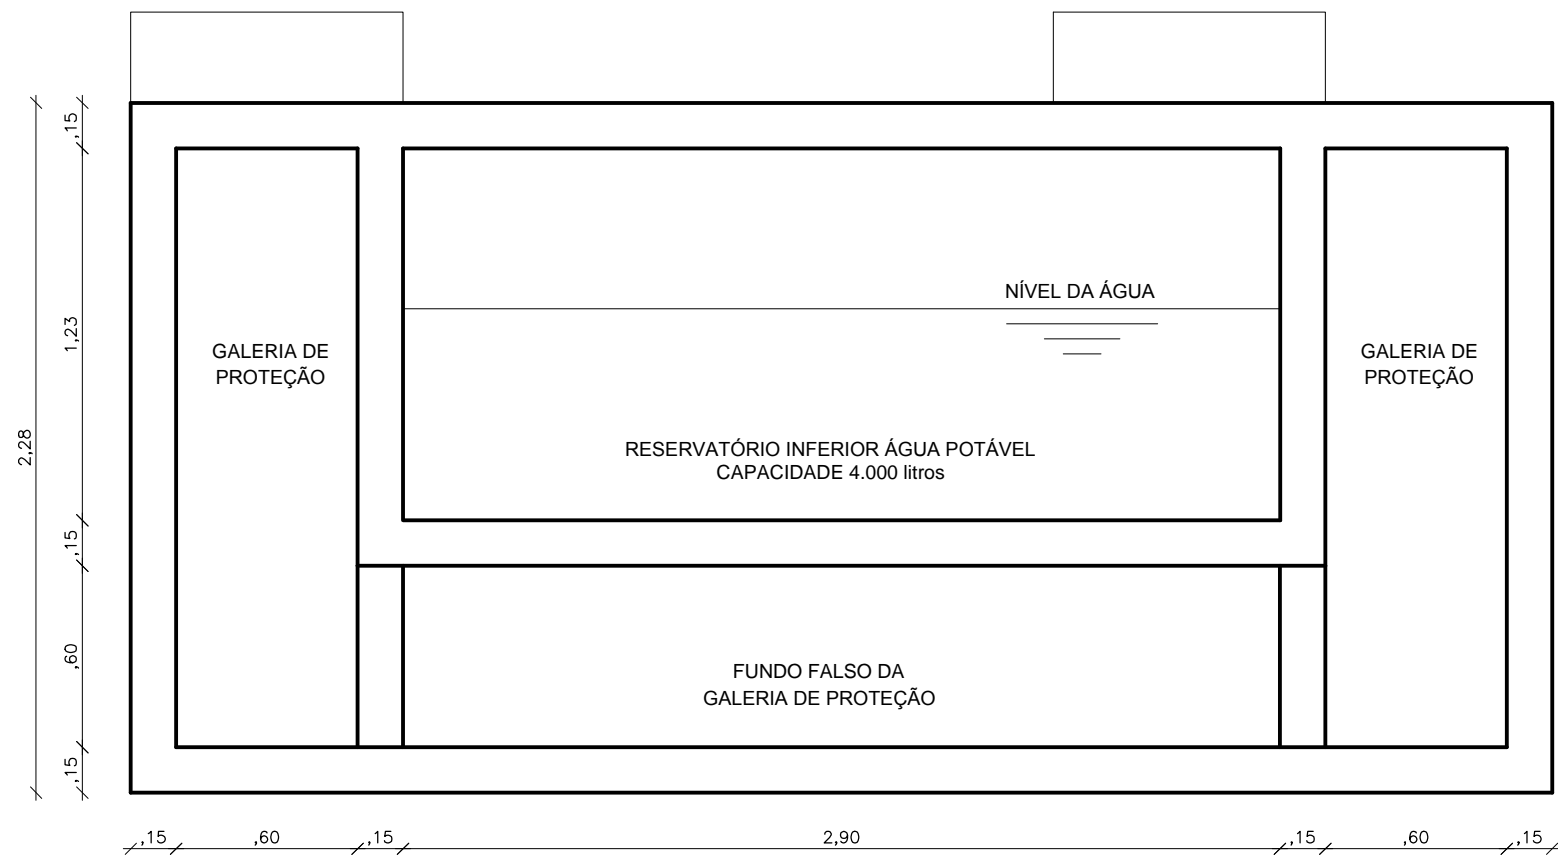

CORTE AA
RESERVATÓRIO INFERIOR
ESCALA 1/25

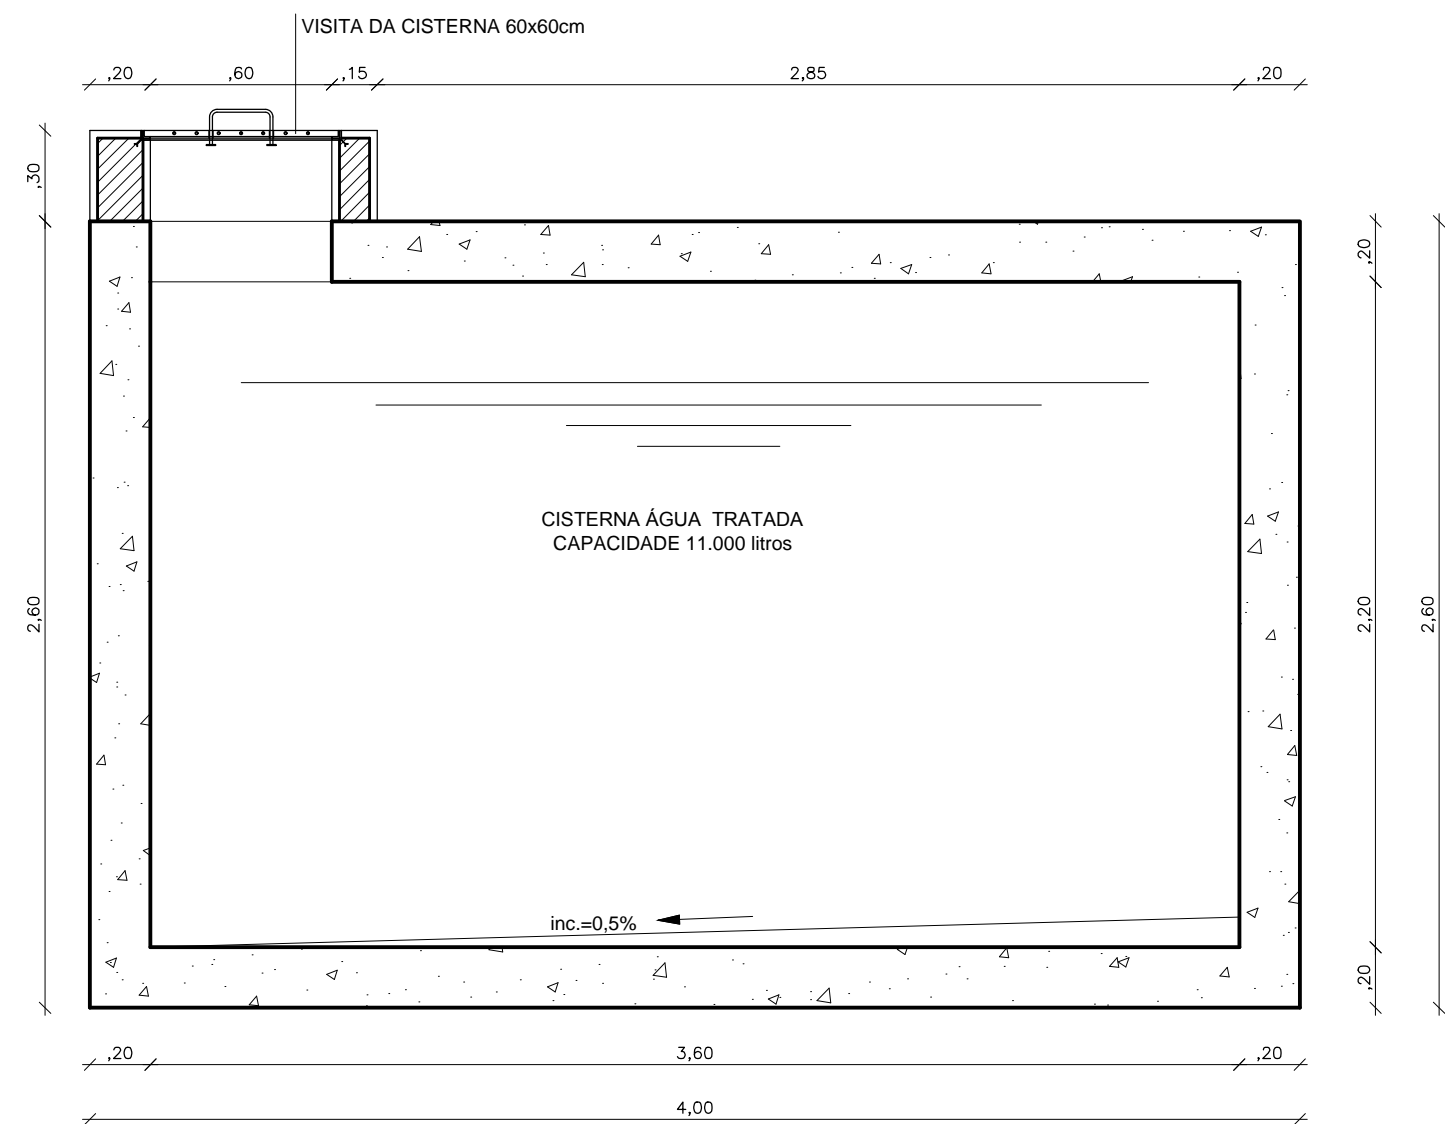


CORTE BB
RESERVATÓRIO INFERIOR
ESCALA 1/25

COORDENADOR DE CONTRATO - JOSÉ CARLOS DA ROCHA - RNP - 0500939233

RESPONSÁVEL TÉCNICO - ROGERIO SOUZA - CAU - A29399-7

ARQUITETO(A) - ISABEL LUCENA - CAU - A50499-8

ALTERAÇÕES:			
03			
02			
01			
NÚMERO	DATA	RESPONSÁVEL	TIPO E LOCAL DA ALTERAÇÃO

LOGOMARCA EMPRESA		COORDENADOR DE CONTRATO - JOSÉ CARLOS DA ROCHA - RNP - 0500939233
		RESPONSÁVEL TÉCNICO - ROGERIO SOUZA - CAU - A29399-7
		ARQUITETO(A) - ISABEL LUCENA - CAU - A50499-8



COORDENADORA DE PLANEJAMENTO, PROJETO E OBRAS - ARQ. MÁRCIA ELIZABETH PINHEIRO CAU - A21359-4
CHEFE DO NÚCLEO DE PROJETOS - ARQ. ROSANA DE LEO CAU - A18234-6
AUTOR DO PROJETO - CLARA SOLEDADE - CAU - A89803-7

CENAM		LOCAL	Salvador - BA	VERSÃO	R00
CAMPUS DE ONDINA					
DETALHAMENTO RESERVATÓRIO INFERIOR					
ARQUITETURA		PROJETO EXECUTIVO			
DATA	ESCALA DO DESENHO	DESENHO	CONFERIDO POR		
07/2016	INDICADA	CINTIA CASTRO	-	44/52	