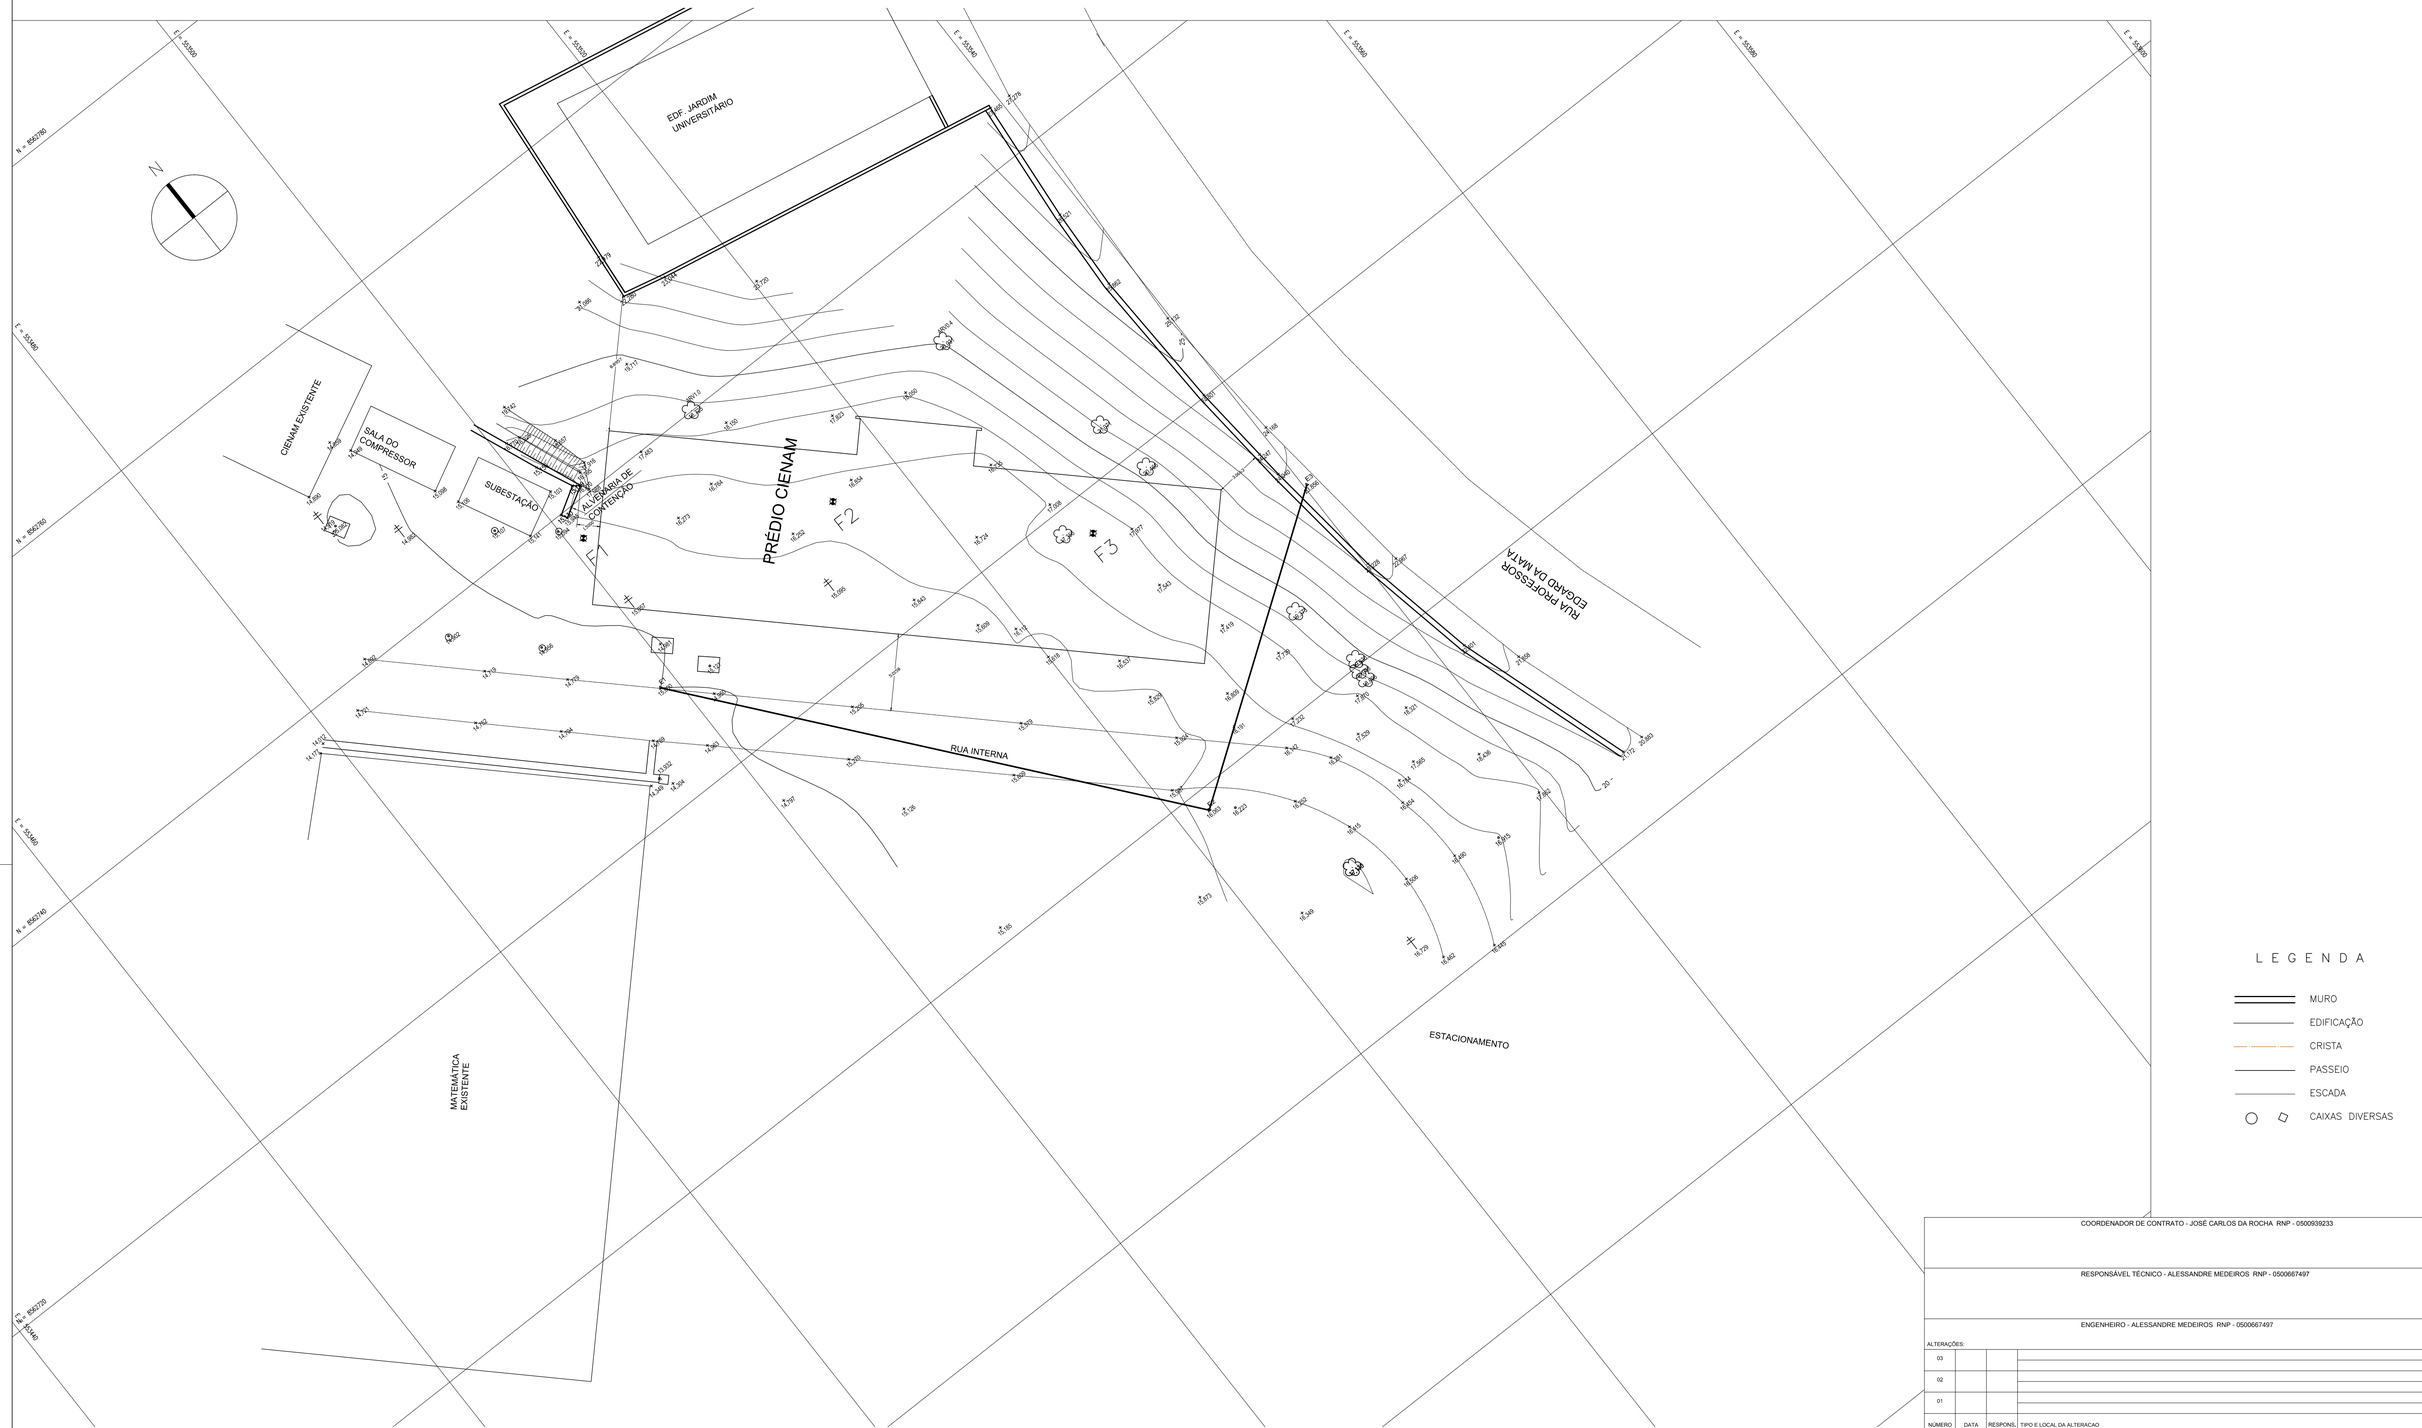

COORDENADOR DE CONTRATO - JOSÉ CARLOS DA ROCHA RNP - 0500939233

RESPONSÁVEL TÉCNICO - ALESSANDRE MEDEIROS RNP - 0500667497

ENGENHEIRO - ALESSANDRE MEDEIROS RNP - 0500667497

ALTERAÇÕES:

NÚMERO	DATA	RESPONS.	TIPO E LOCAL DA ALTERACAO
03			
02			
01			

LOGOMARCA EMPRESA:

JCA ENGENHARIA E ARQUITETURA

COORDENADOR DE CONTRATO - JOSÉ CARLOS DA ROCHA	RNP - 0500939233
RESPONSÁVEL TÉCNICO - ALESSANDRE MEDEIROS	RNP - 0500667497
ENGENHEIRO - ALESSANDRE MEDEIROS	RNP - 0500667497

UNIVERSIDADE FEDERAL DA BAHIA

SUMAI Superintendência de Meio Ambiente e Infraestrutura

COORDENADORA DE PLANEJAMENTO, PROJETO E OBRAS - ARQ. MÁRCIA ELIZABETH PINHEIRO CAU- A21359-4

CHEFE DO NÚCLEO DE PROJETOS - ARQ. ROSANA DE LEO CAU- A18234-6

NOME DO PROJETO: CIENAM

LOCAL: CAMPUS DE ONDINA — CIDADE: Salvador - BA

NOME DA PRANCHA: LEVANTAMENTO PLANIALTIMÉTRICO E SEMICADASTRAL — VERSÃO: R00

ÁREA TÉCNICA: TOPOGRAFIA — ETAPA: PROJETO EXECUTIVO — FOLHA: 01/01

DATA: 07/2016 — ESCALA DO DESENHO: INDICADA — DESENHO: ALESSANDRE — CONFERIDO POR: -

ARQUIVO: CIENAM15C~1\TO~01\PE~01~TOPOGRAFIA~R00.dwg \\Vinserver\ppdf$\VPAF~DESENVOLVIMENTO\CLARA\CIENAM\2014~CONSTRUCAO\CIENAM 14C~RECEBIDOS\160817~PE_ENTREGA_01\Topografia\